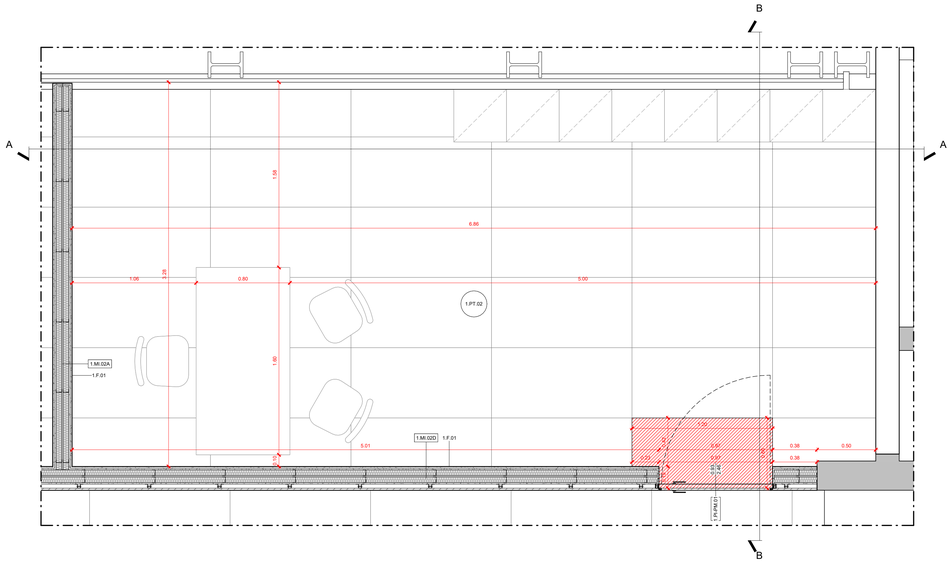

TIPOLOGICO LOCALE SANITARIO: PIANTA

Scala 1:20

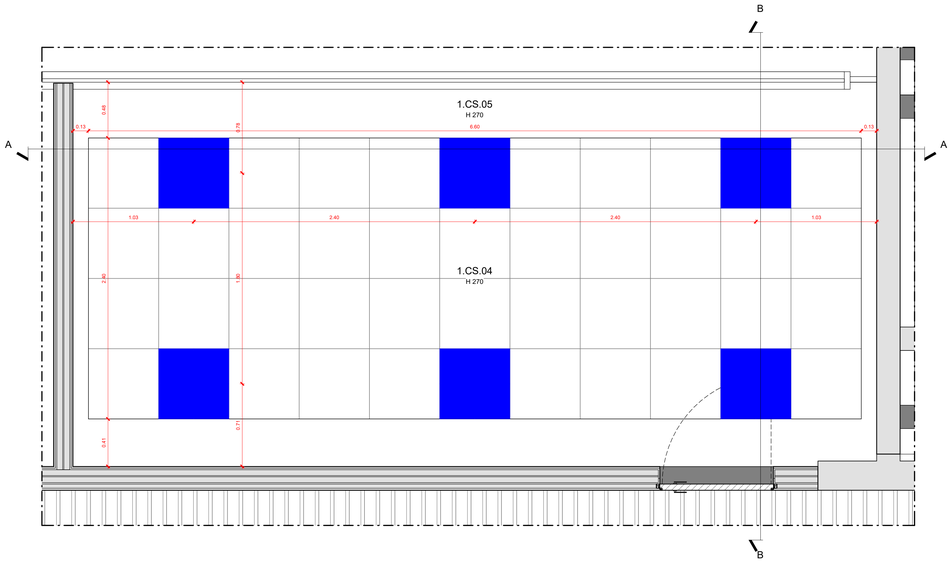

TIPOLOGICO LOCALE SANITARIO: PIANTA DEI CONTROSOFFITTI

Scala 1:20

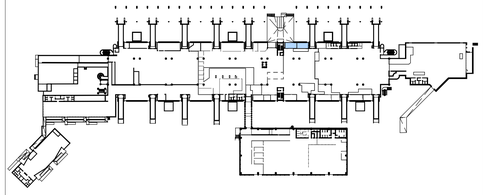

1.PT.02	**Pavimentazione** Pavimento ceramico in lastre gres porcellanato effetto cemento a tonalità chiara - 120x60 cm	1.B.01	**Battiscopa** Battiscopa in PVC espanso rivestito, finitura bianca - H 80 mm
	Pavimentazione Posa prima lastra di pavimento ceramico in lastre di gres porcellanato effetto cemento a tonalità chiara - 120x60 cm	1.CS.04	**Controsoffitto - H270** Pannelli in appoggio su struttura metallica antisismica con scuretto 6 mm - dimensione pannelli 600 x 600 mm
1.MI.02A	**Partizioni verticali interne** Partizione verticale in cartongesso ad orditura metallica doppia - sp. 165 mm	1.CS.05	**Controsoffitto - H270** Pannelli di cartongesso liscio su struttura metallica
1.MI.02D	**Partizioni verticali interne** Partizione verticale in cartongesso ad orditura metallica doppia - sp. 203 mm	1.PI-PM.01	**Porte interne** Pannello modulare porta a singola anta battente in legno truciolare - 93 x 246 cm
			Illuminazione Componente di pannello luminoso del controsoffitto
1.F.01	**Finiture parietali** Rasatura e stuccatura + idropittura lavabile per interni		

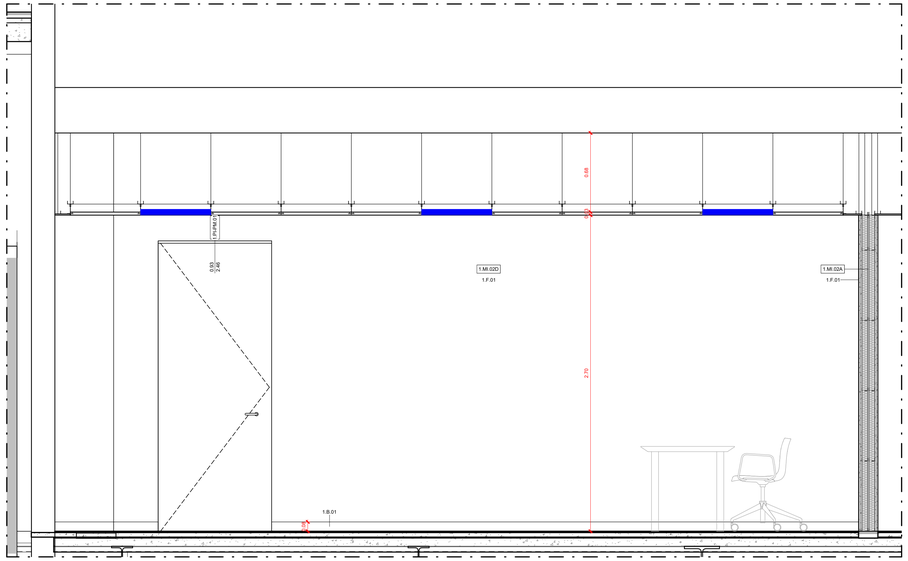

TIPOLOGICO LOCALE SANITARIO: SEZIONE A

Scala 1:20

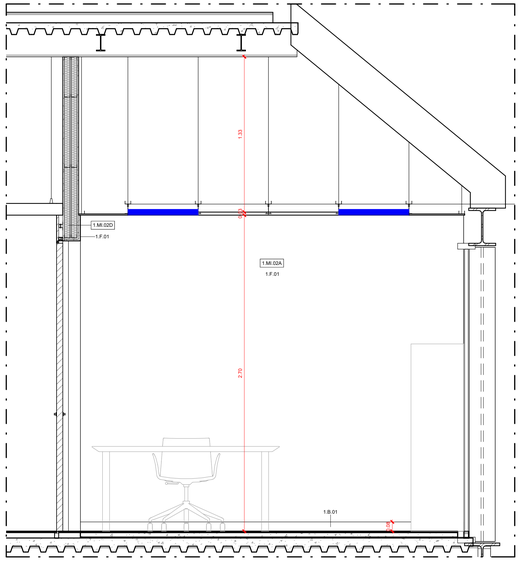

TIPOLOGICO LOCALE SANITARIO: SEZIONE B

Scala 1:20

Ente Nazionale per l'Aviazione Civile

AEROPORTO CIVILE DI LAMEZIA TERME (CZ)

LOTTO L1 - Sviluppo aerostazione passeggeri
CUP: H84G22000030009
LOTTO L2 - Interventi per la security e la digitalizzazione
CUP: H86I22000390002
LOTTO L6 - Potenziamento delle reti di sottoservizi e impianti tecnologici
CUP: H84G22000060009

PROGETTO ESECUTIVO

LOTTO 1

ARCHITETTURA - STATO DI PROGETTO - AMBITO 02
Terminal Arrivi - Tipologico Locale Sanitario

GRUPPO DI PROGETTAZIONE
Raggruppamento Temporaneo di Professionisti

Direttore Tecnico e Responsabile integrazione prestazioni specialistiche: ing. Filippo Buscile
Geologia: dott. Emanuele Fresia
Progettazione idraulica: ing. Alessandro Cacciatori
Project Manager: ing. Emanuela Perina
CSP: arch. Elisabeth Foroni

Direttore Tecnico: ing. Giambattista Parietti
Progettazione Specialistica Impianti:
ing. Marco Bergami
P.I. Daniele Togni
ing. Enrico Facchinetti

AERTEC
Direttore tecnico: ing. Aeronautico Carlos Berenguer López
Responsabile sistemi di trasporto:
ing. Pedro Tena Calderón

VALLE 3.0
Direttore tecnico: arch. Emanuela Valle
Progettazione architettonica:
arch. Maria Camilla Valle
arch. Leonardo Giovannozzi

incide
Direttore tecnico e progettazione strutturale:
ing. Gianluca Vallerini
Coordinatore progettazione strutture
ing. Matteo Pagnozzi

CODICE ELABORATO								REVISIONE		
Fase	Lotto	Ambito	Disciplina	Tipo	Numero	Rev	Scala	Id.	Data	Descrizione
E	L1	02	ARC	DI	05	A	1:20	A	FEBBRAIO 2025	Emissione
NOME FILE:	AI015P-E-L1-02-ARC-DI-05-A.dwg							REDAZIONE:	A. Otto	VALLE 3.0

Visto del Committente: **Società Aeroportuale Calabrese S.p.A.**

INTERVENTO FACENTE PARTE DEL	IL RESPONSABILE DEL PROCEDIMENTO:	IL POST HOLDER DI AREA:
Contratto Istituzionale di Sviluppo "CIS VOLARE"	ing. Ferdinando Saracco	OPERATIONAL SERVICES MANAGER: Emilio Parrilla PASSENGER EXPERIENCE MANAGER: Sabrina Milato PH PROGETTAZIONE: Ferdinando Saracco

Approvazione **ENAC:**